Technische Leitung / Theatergasse 16-18 / 4500 Solothurn / 0041 / (0)32 / 622 23 27 / tech.leiter@theater-solothurn.ch

Lichtplan Bühne Solothurn

Lichtpult: Strand Genius 520i
Dimmeransteuerung per DMX

dt. juni '08

Bodenversätze: 89 90

Lichtzug 13: 69 70 71 72 73 74 75 76

Lichtzug 9: 61 62 63 64 65 66 67 68

Zusätzlich Brücke Front: 23 24 25 26 (Je Links + Rechts)

Zusätzlich 1x 3er Dimmerrack 5 kW Versätzen

THEATER THÉÂTRE
BIEL SOLOTHURN BIENNE SOLEURE

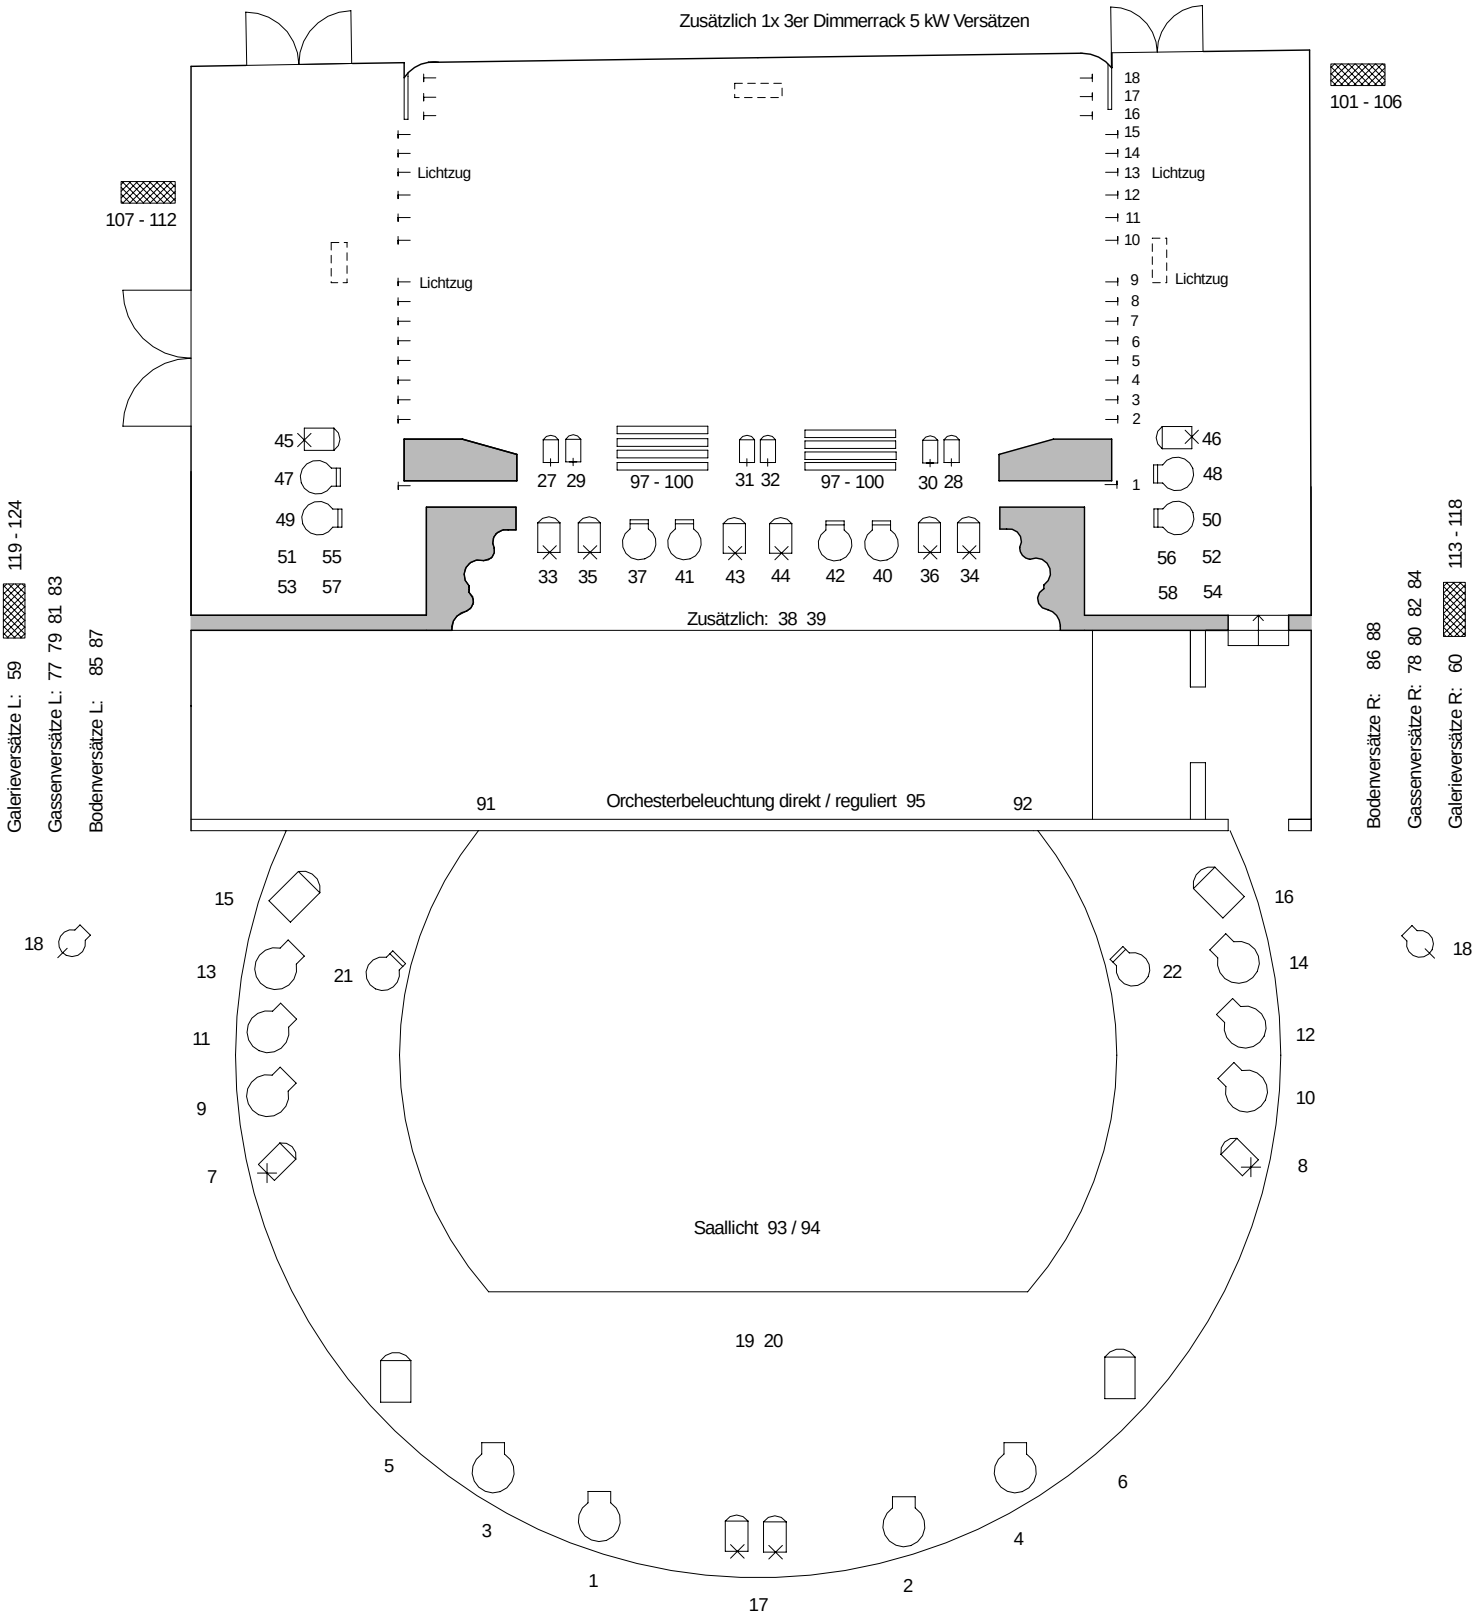

Fluter	PC 2 kW	PAR 1 kW	CEE 32 / DMX / Dimmerrack
PC 650 W	Profiler 750 W	Profiler 1,2 kW	Bodenversätze
PC 1 kW	Profiler 575 W	FL-Lampe	Alles 3 kW Versätze