
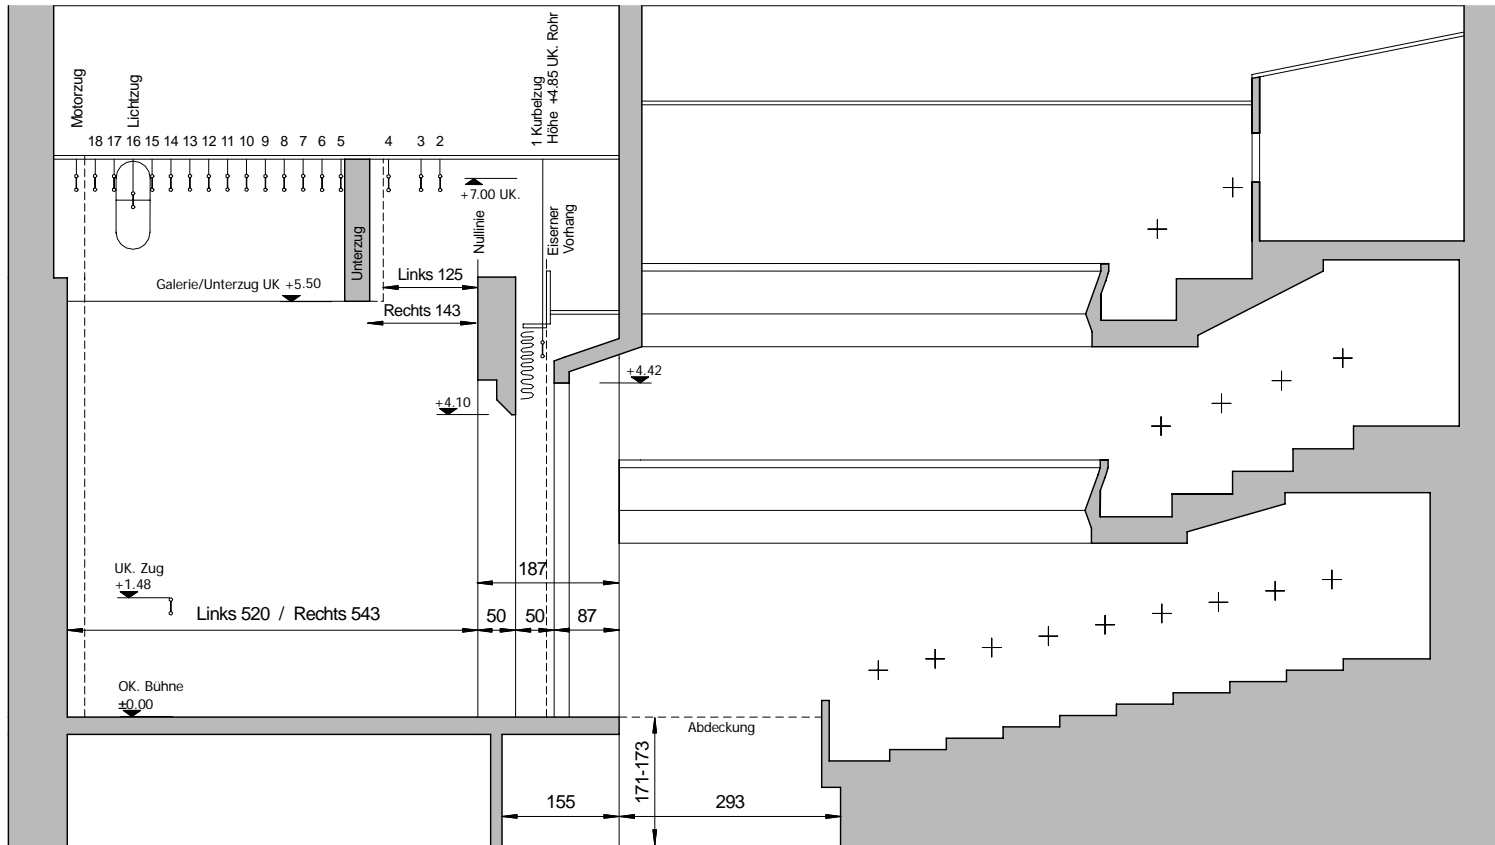


Detail Lichtzug:

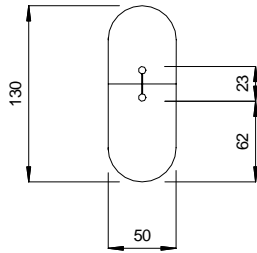

5 Meter

SCHNITT BÜHNE BIEL

dt. juni '08